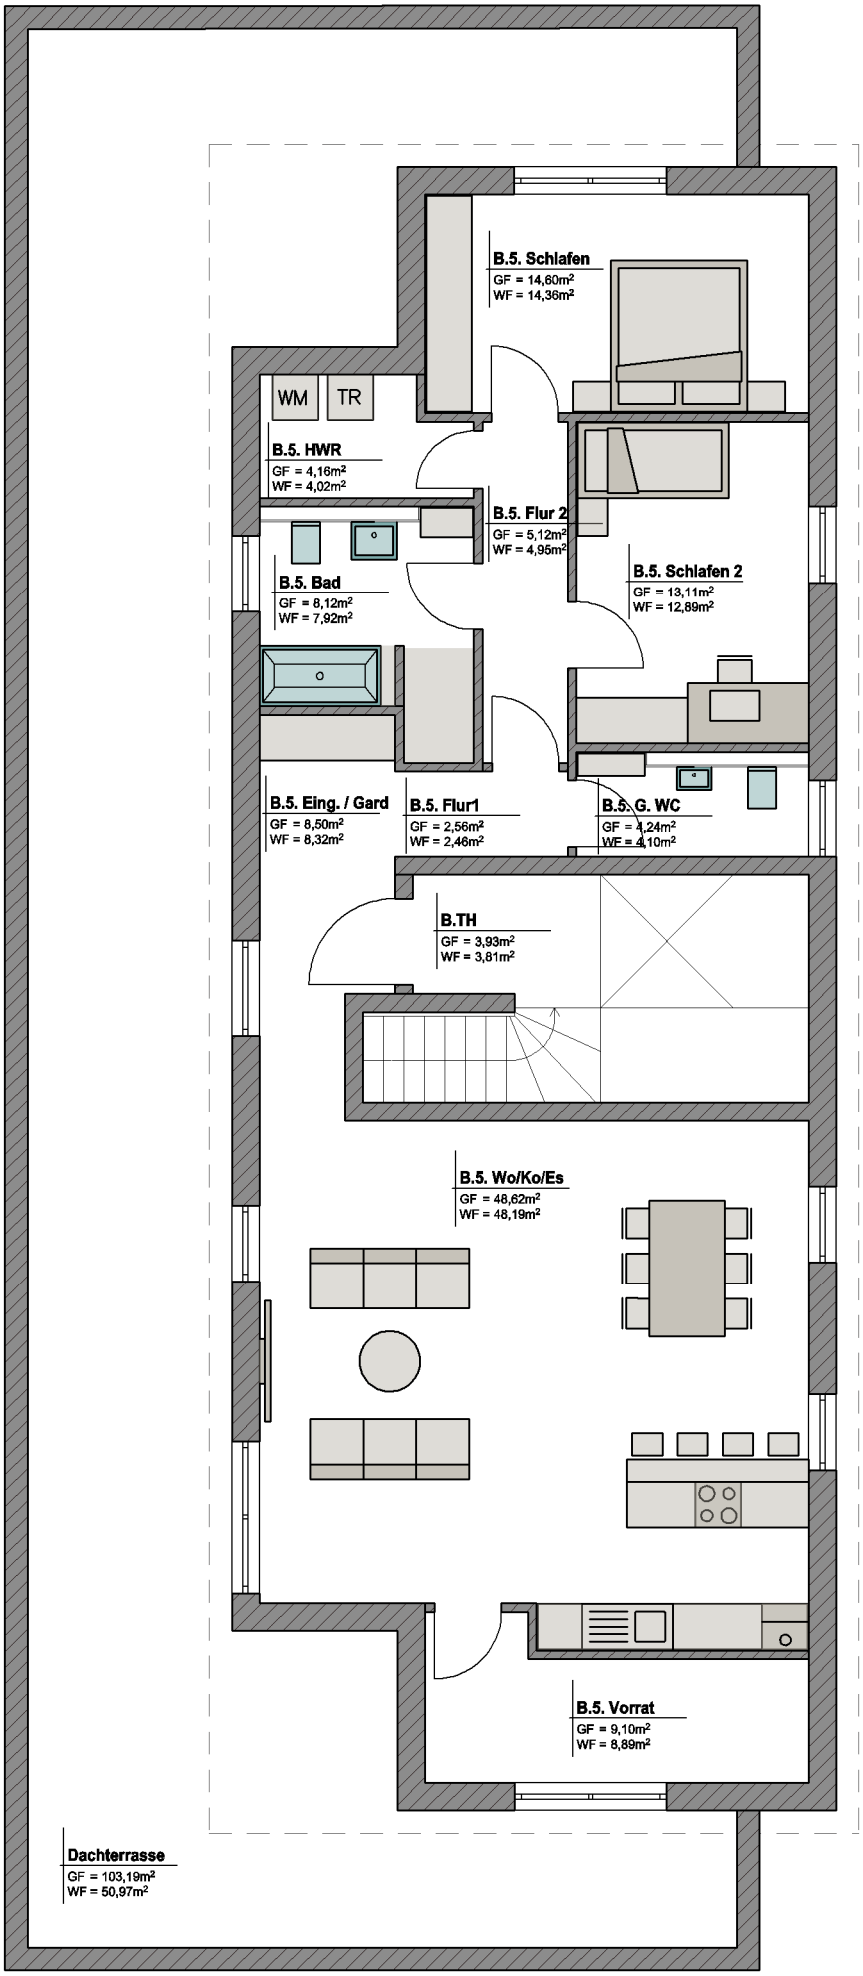

Entwurf

Neubau eines Mehrfamilien- und Doppelhauses, Südlingen 12, 54439 Südlingen

Grundriss Penthouse B.5.

11.06.2021

M 1 : 100

BAUHERR:
KS-Solutions SARL
6 Hemmeberreg
L-5444 Schengen
Luxemburg

SCHOOFF MOSKE freie architekten
Ottmar Schooff - Dipl.-Ing. (FH)
Daniel Moske - Dipl.-Ing. (FH)
Pastor-Michels-Straße 7
66706 Perl
Tel 06867 - 560 338
Fax 06867 - 560 339
www.schooff-moske.de
info@schooff-moske.de